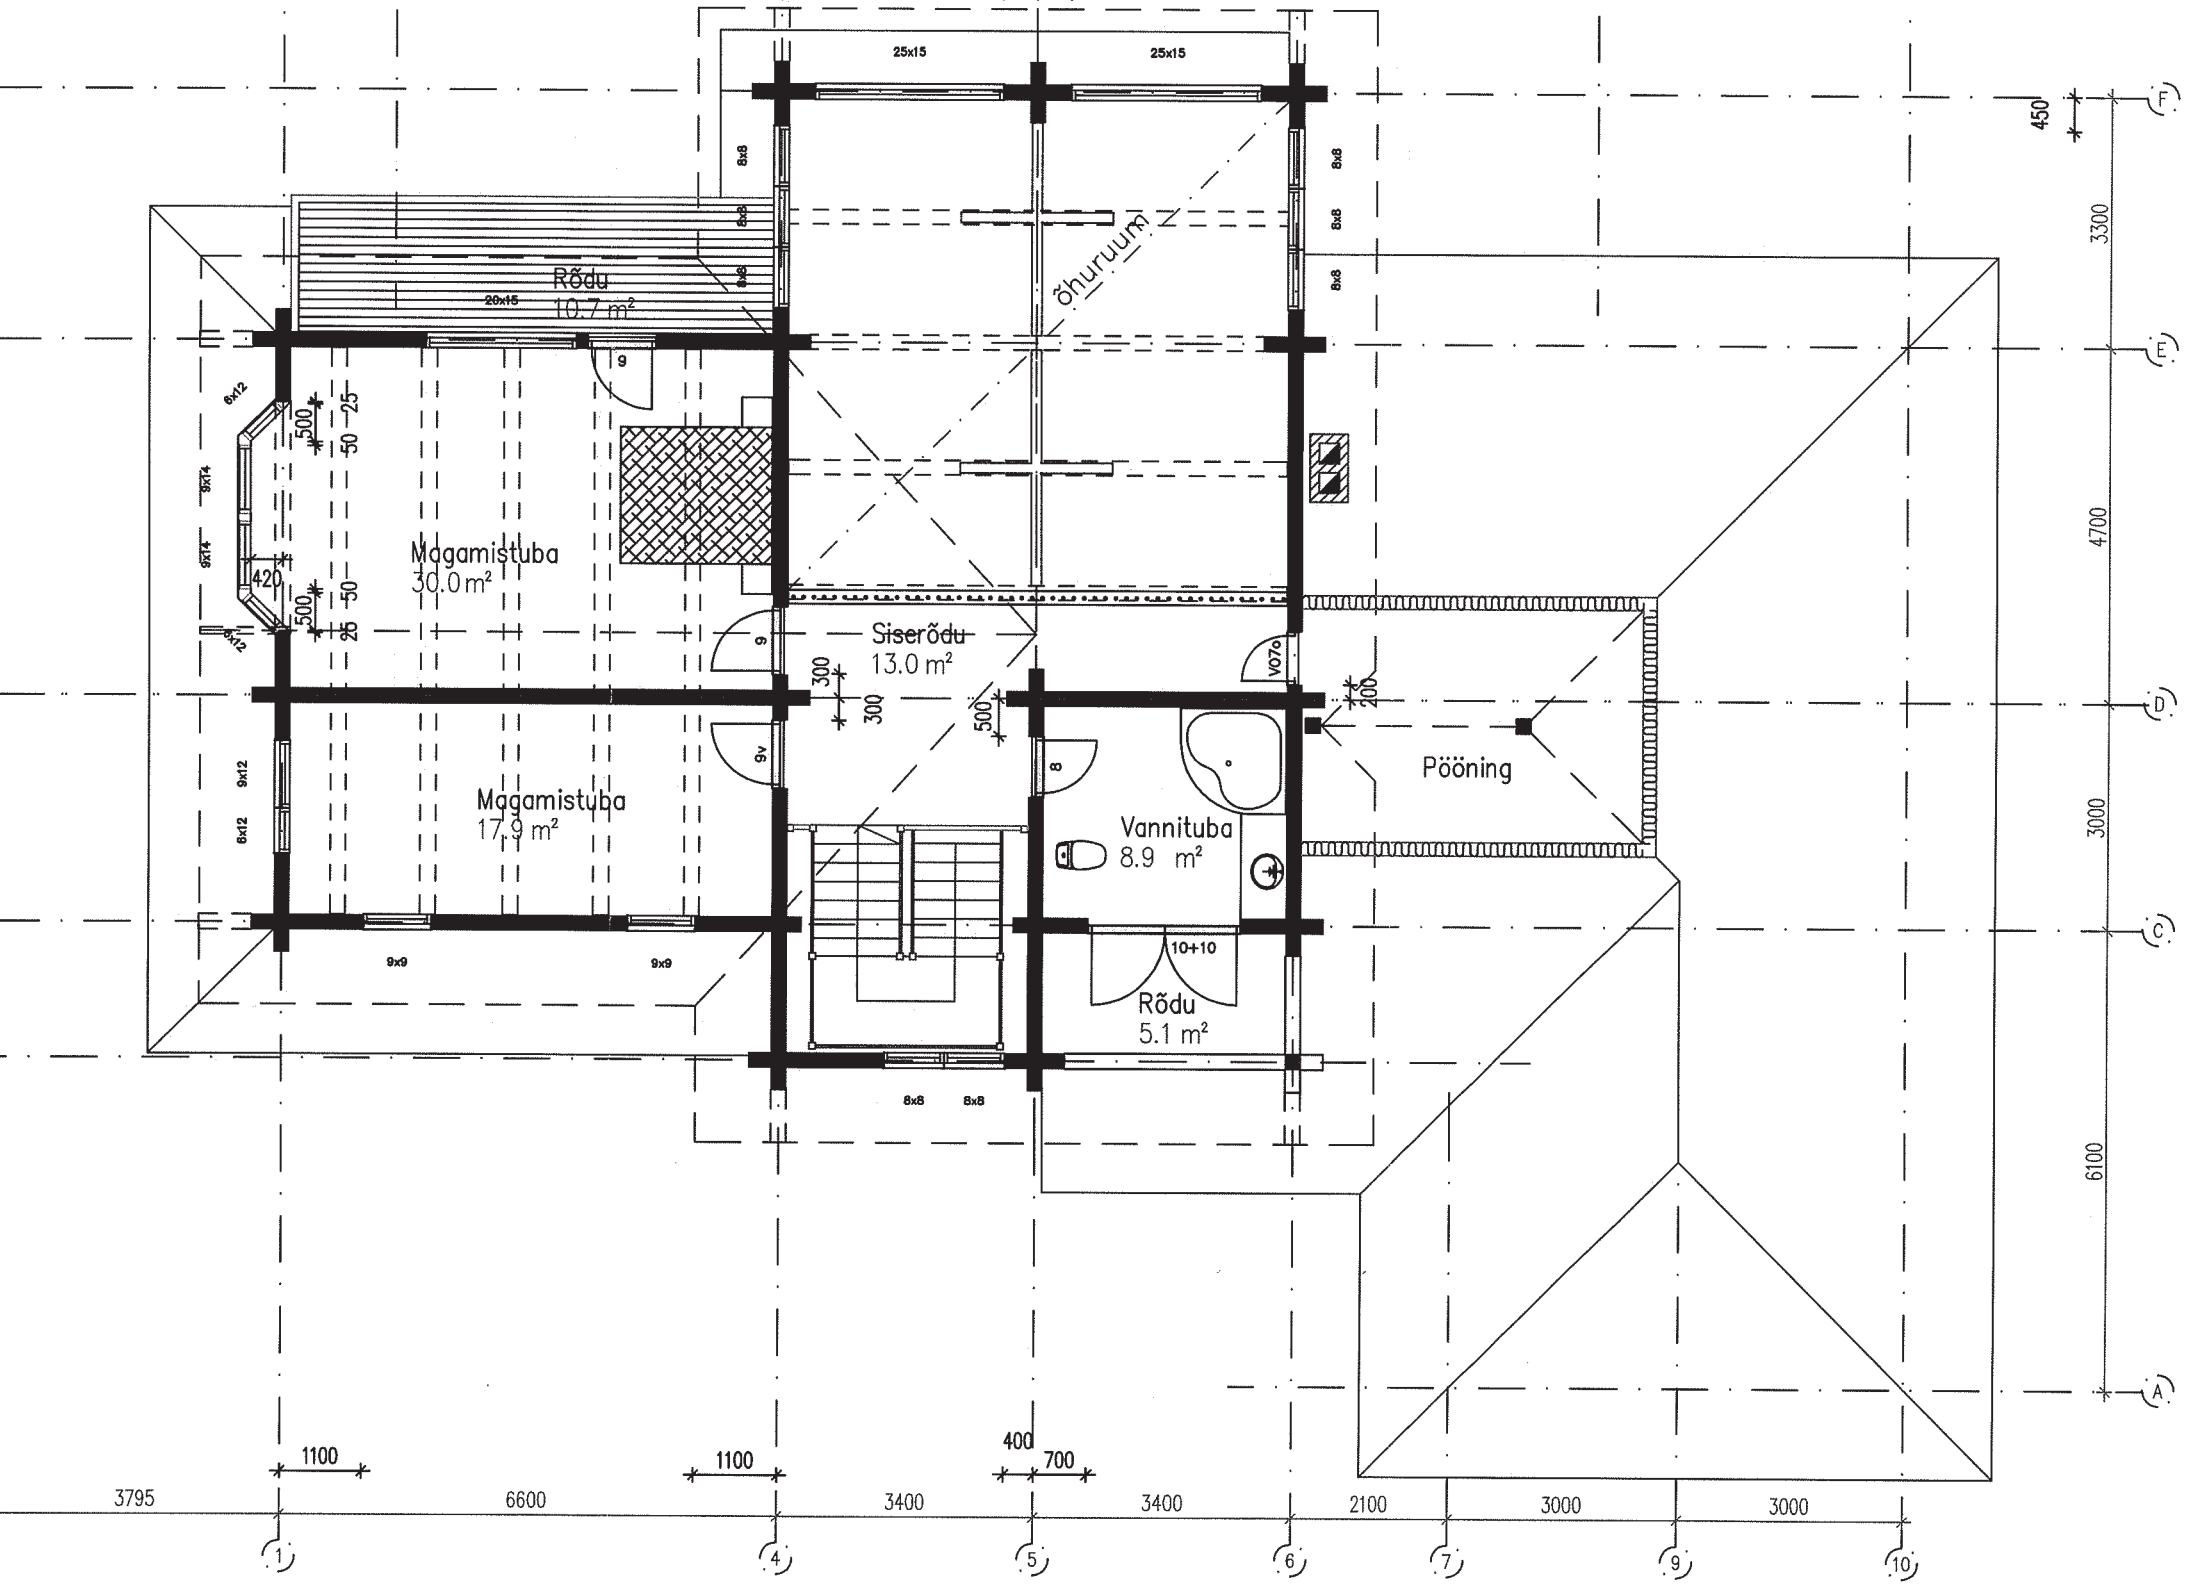
Rõdu
10.7 m²
õhuruum
Magamistuba
30.0 m²
Siserõdu
13.0 m²
Magamistuba
17.9 m²
Vannituba
8.9 m²
Pööning
Rõdu
5.1 m²
25x15
25x15
20x15
10+10
9x9
9x9
8x8
8x8
8x8
8x8
8x8
8x8
6x12
9x14
9x14
6x12
9x12
6x12
500
50
25
420
500
50
25
300
300
500
200
450
3300
4700
3000
6100
1100
1100
400
700
3795
6600
3400
3400
2100
3000
3000
1
4
5
6
7
9
10
F
E
D
C
A